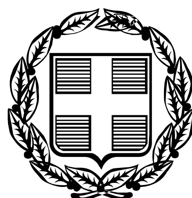


ΕΦΗΜΕΡΙΣ ΤΗΣ ΚΥΒΕΡΝΗΣΕΩΣ

ΤΗΣ ΕΛΛΗΝΙΚΗΣ ΔΗΜΟΚΡΑΤΙΑΣ

ΤΕΥΧΟΣ ΑΝΑΓΚΑΣΤΙΚΩΝ ΑΠΑΛΛΟΤΡΙΩΣΕΩΝ ΚΑΙ ΠΟΛΕΟΔΟΜΙΚΩΝ ΘΕΜΑΤΩΝ **Αρ. Φύλλου 242**

23 Ιουνίου 2010

ΑΠΟΦΑΣΕΙΣ

Αριθμ. 16374

Καθορισμός ειδικών όρων και περιορισμών δόμησης στο οικόπεδο του διατηρητέου κτιρίου που βρίσκεται επί της οδού Αμφικτύωνος, αρ. 6 περιοχή Θησείου του εγκεκριμένου ρυμοτομικού σχεδίου του Δήμου Αθηναίων (Ν. Αττικής).

Η ΥΠΟΥΡΓΟΣ ΠΕΡΙΒΑΛΛΟΝΤΟΣ, ΕΝΕΡΓΕΙΑΣ ΚΑΙ ΚΛΙΜΑΤΙΚΗΣ ΑΛΛΑΓΗΣ

Έχοντας υπόψη:

1. Τις διατάξεις του άρθρου 4 παρ. 2 του Ν. 1577/1985 «Γενικός Οικοδομικός Κανονισμός» (Α΄ 210), όπως αντικαταστάθηκε με το άρθρο 3 του Ν. 2831/2000 «Τροποποίηση των διατάξεων του Ν. 1577/1985 «ΓΟΚ» και άλλες πολεοδομικές διατάξεις» (Α΄ 140).

2. Τις διατάξεις του άρθρου 90 του Κώδικα Νομοθεσίας για την Κυβέρνηση και τα κυβερνητικά όργανα, που κυρώθηκε με το άρθρο πρώτο του π.δ/τος 63/2005 (Α΄ 98).

3. Την υπ' αρ. 2876/07.10.2009 απόφαση του Πρωθυπουργού «Αλλαγή τίτλου Υπουργείων» (Β΄ 2234).

4. Την υπ' αρ. ΥΠΠΟ/ΔΝΣΑΚ/76721/2105/07.11.2008 απόφαση Υπουργού Πολιτισμού.

5. Το υπ' αρ. 8144/556ΑΕ/12.06.2009 έγγραφο της Διεύθυνσης Πολεοδομίας - Τμήμα Ε.Π.Α.Ε. της Νομαρχίας Αθηνών.

6. Την από 21/09/2009 αιτιολογική έκθεση της Διεύθυνσης Πολεοδομικού Σχεδιασμού - Τμήμα Παραδοσιακών Οικισμών του Υπουργείου Περιβάλλοντος, Ενέργειας και Κλιματικής Αλλαγής.

7. Την από 06/10/2009 σύμφωνη γνώμη των ενδιαφερομένων δια του Θωμά Παλκόπουλου (αρ. πρ. ΥΠΕΚΑ 41126/07.10.2009).

8. Το υπ' αρ. 11296/29.03.2010 έγγραφο της Δ/νσης Οικοδομικών και Κτιριοδομικών Κανονισμών – Τμήμα Μεταφοράς Συντελεστή Δόμησης του Υπουργείου Περιβάλλοντος, Ενέργειας και Κλιματικής Αλλαγής.

9. Το υπ' αρ. 20/30.03.2010 υπηρεσιακό σημείωμα της Διεύθυνσης Πολεοδομικού Σχεδιασμού - Τμήμα Παραδοσιακών Οικισμών.

10. Το γεγονός ότι από τις κανονιστικές διατάξεις της παρούσας απόφασης δεν προκαλείται δαπάνη σε βάρος του κρατικού προϋπολογισμού και του προϋπολογισμού του οικείου Ο.Τ.Α., αποφασίζουμε:

1. Στο οικόπεδο που βρίσκεται επί της οδού Αμφικτύωνος 6 στην περιοχή του Θησείου του εγκεκριμένου ρυμοτομικού σχεδίου του Δήμου Αθηναίων (Ν. Αττικής), επί του οποίου υπάρχει κτίριο το οποίο έχει χαρακτηρισθεί ως διατηρητέο με το από 17/10/1984 Προεδρικό Διάταγμα (Δ 35/1985) επιτρέπεται η προσθήκη κατ' επέκταση και καθ' ύψος νέου τετραορόφου κτιρίου κατοικιών με δύο υπόγεια και ειδικότερα:

- Προσθήκη Α (εμβαδού 218,02 τ.μ.) και Β (εμβαδού 225,59 τ.μ.) υπογείων που επεκτείνονται και πέραν του περιγράμματος της προσθήκης και μέχρι του πίσω ορίου του οικοπέδου.
- Προσθήκη ισογείου με στοιχεία (ακ1, ακ2, ακ3, ξ, ν, ακ4, ακ5, ακ6, ακ7, ακ8, ακ9, ακ10, ακ1) εμβαδού 154,55 τ.μ. σε επαφή με την πίσω όψη του διατηρητέου κτιρίου και σε απόσταση Δ από το οπίσθιο όριο του οικοπέδου.
- Προσθήκη Α', Β', Γ' ορόφων στο περίγραμμα του ισογείου και σε τμήμα του διατηρητέου κτιρίου.

2. Επιβάλλεται η αποκατάσταση του διατηρητέου κτίσματος.

3. Οι παραπάνω επιτρεπόμενες εργασίες προσθήκης, αποκατάστασης και αναδιαρρύθμισης του εσωτερικού του διατηρητέου κτιρίου που γίνονται σύμφωνα με τις ισχύουσες διατάξεις και χωρίς υπέρβαση των ισχυόντων όρων δόμησης, φαίνονται στα τρία (3) σχετικά πρωτότυπα διαγράμματα (τοπογραφικό σε κλίμακα 1:200, κάλυψης, κατόψεων, τομών, όψεων σε κλίμακα 1:100) που θεωρήθηκαν από τον Προϊστάμενο της Διεύθυνσης Τοπογραφικών Εφαρμογών με την υπ' αρ. 16374/2010 πράξη του και που αντίτυπά τους σε φωτοσμίκρυνση δημοσιεύονται με την παρούσα απόφαση.

4. Η επιβαλλόμενη διάταξη της φύτευσης και των δέντρων είναι όπως αυτή φαίνεται στο διάγραμμα κάλυψης.

5. Η ορθή εφαρμογή των παραπάνω επιτρεπόμενων ρυθμίσεων πιστοποιείται με αυτοψία της αρμόδιας πολεοδομικής υπηρεσίας.

6. Κατά τα λοιπά εξακολουθούν να ισχύουν τα οριζόμενα με τις διατάξεις του υπ' αρ. 17/10/1984 Προεδρικού Διατάγματος, με το οποίο το κτίριο χαρακτηρίσθηκε ως διατηρητέο.

7. Η ισχύς της απόφασης αυτής αρχίζει από τη δημοσίευσή της στην Εφημερίδα της Κυβερνήσεως.

Η απόφαση αυτή να δημοσιευθεί στην Εφημερίδα της Κυβερνήσεως.


Αθήνα, 23 Απριλίου 2010

Η ΥΠΟΥΡΓΟΣ

ΚΩΝΣΤΑΝΤΙΝΑ ΜΠΙΡΜΠΙΛΗ


ΕΘΝΙΚΟ ΤΥΠΟΓΡΑΦΕΙΟ

Για τεχνικούς λόγους στο σχεδιάγραμμα, έγινε σμίκρυνση, κατά ποσοστό 32%

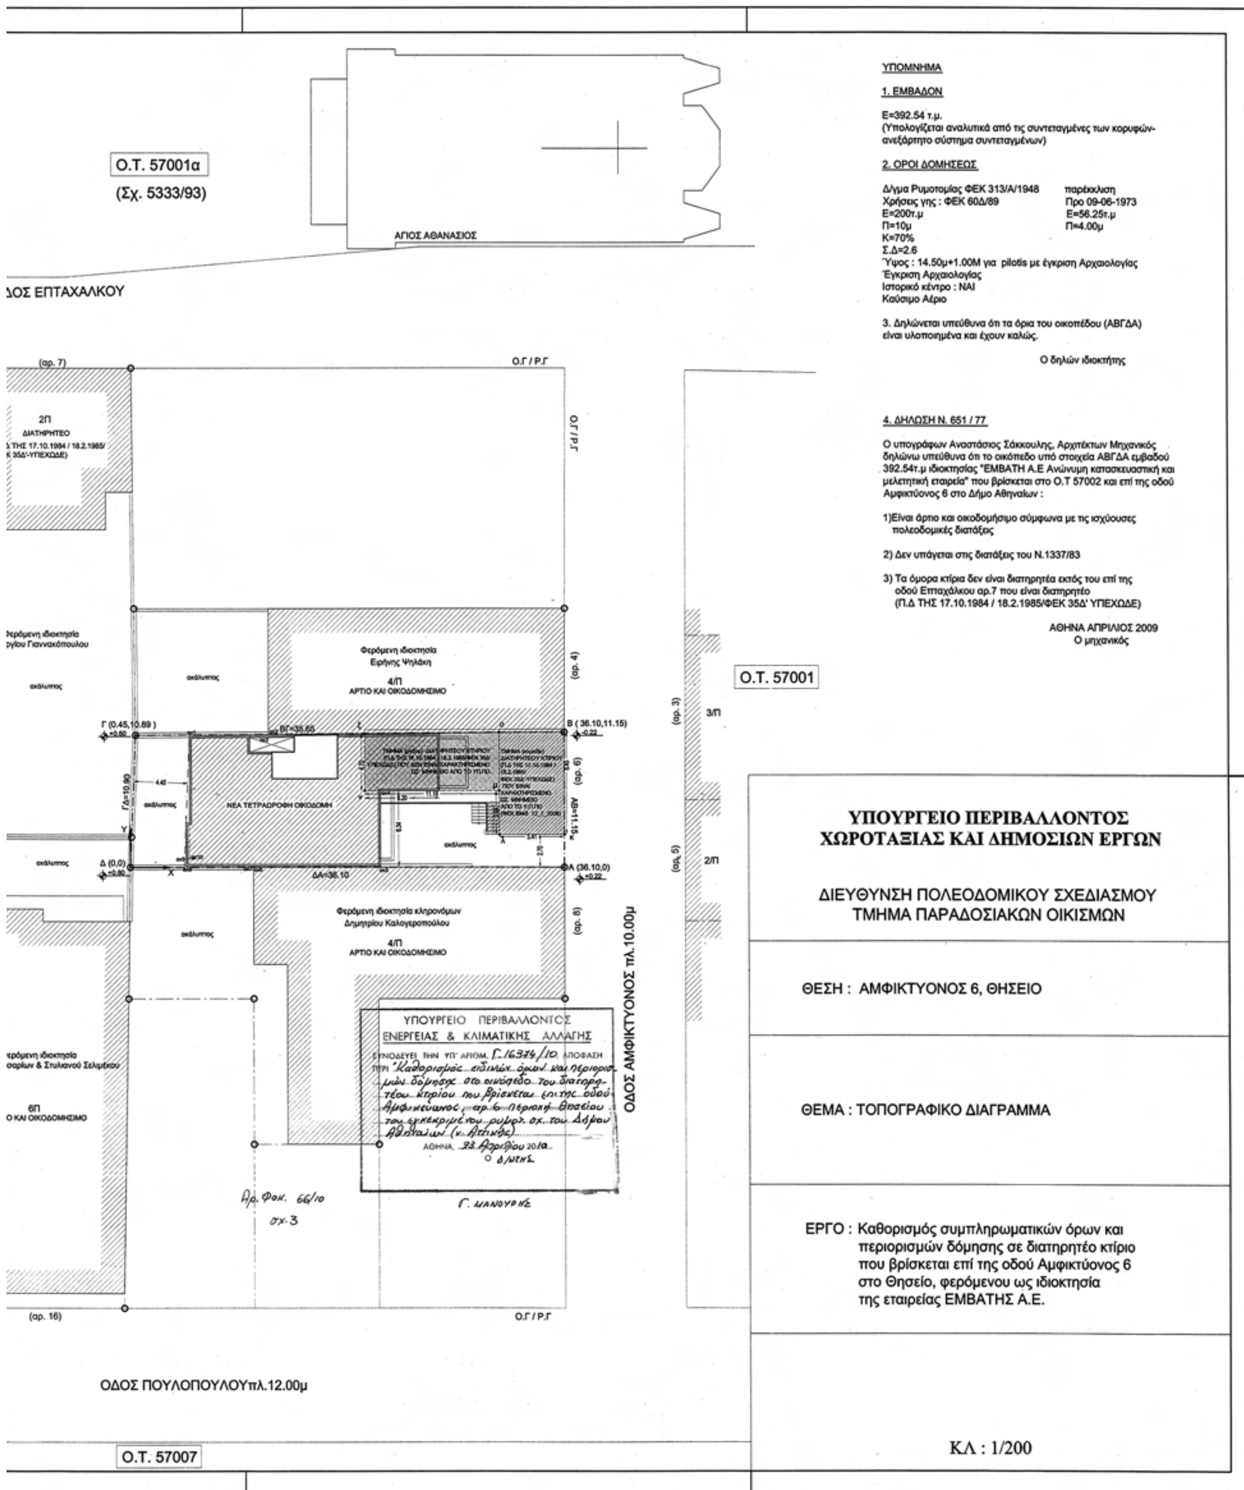
Ο.Τ. 57001α
(Σχ. 5333/93)
ΑΓΙΟΣ ΑΘΑΝΑΣΙΟΣ
ΟΔΟΣ ΕΠΤΑΧΑΛΚΟΥ
Ο.Τ. 57001
ΟΔΟΣ ΑΜΦΙΚΤΥΟΝΟΣ πλ.10.00μ
ΟΔΟΣ ΠΟΥΛΟΠΟΥΛΟΥ πλ.12.00μ
Ο.Τ. 57007
Ο.Γ / Ρ.Γ
ΝΕΑ ΤΕΤΡΑΩΡΟΦΗ ΟΙΚΟΔΟΜΗ
Φερόμενη ιδιοκτησία
Ειρήνης Ψηλάκη
4/Π
ΑΡΤΙΟ ΚΑΙ ΟΙΚΟΔΟΜΗΣΙΜΟ
Φερόμενη ιδιοκτησία κληρονόμων
Δημητρίου Καλογεροπούλου
4/Π
ΑΡΤΙΟ ΚΑΙ ΟΙΚΟΔΟΜΗΣΙΜΟ
Γ (0.45,10.89)
Β (36.10,11.15)
Δ (0,0)
Α (36.10,0)
ΒΓ=35.65
ΔΑ=36.10
ΓΔ=10.90
ΑΒ=11.15
ΥΠΟΜΝΗΜΑ
1. ΕΜΒΑΔΟΝ
Ε=392.54 τ.μ.
(Υπολογίζεται αναλυτικά από τις συντεταγμένες των κορυφών-ανεξάρτητο σύστημα συντεταγμένων)
2. ΟΡΟΙ ΔΟΜΗΣΕΩΣ
Δ/γμα Ρυμοτομίας ΦΕΚ 313/Α/1948 παρέκκλιση
Χρήσεις γης : ΦΕΚ 60Δ/89 Προ 09-06-1973
Ε=200τ.μ Ε=56.25τ.μ
Π=10μ Π=4.00μ
Κ=70%
Σ.Δ=2.6
Ύψος : 14.50μ+1.00Μ για pilotis με έγκριση Αρχαιολογίας
Έγκριση Αρχαιολογίας
Ιστορικό κέντρο : ΝΑΙ
Καύσιμο Αέριο
3. Δηλώνεται υπεύθυνα ότι τα όρια του οικοπέδου (ΑΒΓΔΑ) είναι υλοποιημένα και έχουν καλώς.
Ο δηλών ιδιοκτήτης
4. ΔΗΛΩΣΗ Ν. 651 / 77
Ο υπογράφων Αναστάσιος Σάκκουλης, Αρχιτέκτων Μηχανικός δηλώνω υπεύθυνα ότι το οικόπεδο υπό στοιχεία ΑΒΓΔΑ εμβαδού 392.54τ.μ ιδιοκτησίας "ΕΜΒΑΤΗ Α.Ε Ανώνυμη κατασκευαστική και μελετητική εταιρεία" που βρίσκεται στο Ο.Τ 57002 και επί της οδού Αμφικτύονος 6 στο Δήμο Αθηναίων :
1)Είναι άρτιο και οικοδομήσιμο σύμφωνα με τις ισχύουσες πολεοδομικές διατάξεις
2) Δεν υπάγεται στις διατάξεις του Ν.1337/83
3) Τα όμορα κτίρια δεν είναι διατηρητέα εκτός του επί της οδού Επταχάλκου αρ.7 που είναι διατηρητέο
(Π.Δ ΤΗΣ 17.10.1984 / 18.2.1985/ΦΕΚ 35Δ' ΥΠΕΧΩΔΕ)
ΑΘΗΝΑ ΑΠΡΙΛΙΟΣ 2009
Ο μηχανικός
ΥΠΟΥΡΓΕΙΟ ΠΕΡΙΒΑΛΛΟΝΤΟΣ
ΧΩΡΟΤΑΞΙΑΣ ΚΑΙ ΔΗΜΟΣΙΩΝ ΕΡΓΩΝ
ΔΙΕΥΘΥΝΣΗ ΠΟΛΕΟΔΟΜΙΚΟΥ ΣΧΕΔΙΑΣΜΟΥ
ΤΜΗΜΑ ΠΑΡΑΔΟΣΙΑΚΩΝ ΟΙΚΙΣΜΩΝ
ΘΕΣΗ : ΑΜΦΙΚΤΥΟΝΟΣ 6, ΘΗΣΕΙΟ
ΘΕΜΑ : ΤΟΠΟΓΡΑΦΙΚΟ ΔΙΑΓΡΑΜΜΑ
ΕΡΓΟ : Καθορισμός συμπληρωματικών όρων και περιορισμών δόμησης σε διατηρητέο κτίριο που βρίσκεται επί της οδού Αμφικτύονος 6 στο Θησείο, φερόμενου ως ιδιοκτησία της εταιρείας ΕΜΒΑΤΗΣ Α.Ε.
ΚΛ : 1/200
ΥΠΟΥΡΓΕΙΟ ΠΕΡΙΒΑΛΛΟΝΤΟΣ
ΕΝΕΡΓΕΙΑΣ & ΚΛΙΜΑΤΙΚΗΣ ΑΛΛΑΓΗΣ
ΣΥΝΟΔΕΥΕΙ ΤΗΝ ΥΠ' ΑΡΙΘΜ. Γ.16374/10 ΑΠΟΦΑΣΗ
ΠΕΡΙ "Καθορισμός ειδικών όρων και περιορισμών δόμησης στο οικόπεδο του διατηρητέου κτιρίου που βρίσκεται επί της οδού Αμφικτύονος, αρ. 6 περιοχή Θησείου του εγκεκριμένου ρυμοτ. σχ. του Δήμου Αθηναίων (ν. Αττικής)
ΑΘΗΝΑ, 23 Απριλίου 2010
Ο Δ/ΝΤΗΣ
Γ. ΜΑΝΟΥΡΗΣ
Αρ. Φακ. 66/10
σχ. 3

ΕΘΝΙΚΟ ΤΥΠΟΓΡΑΦΕΙΟ
Για τεχνικούς λόγους στο σχεδιάγραμμα, έγινε σμίκρυνση, κατά ποσοστό 40%


Α' ΚΑΙ Β' ΥΠΟΓΕΙΟ
ΚΛΙΜΑΚΑ 1/200

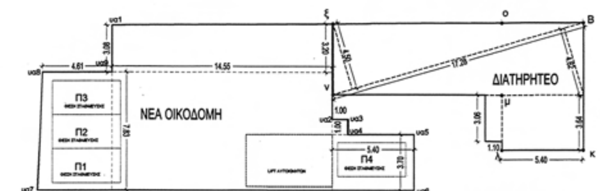

Α ΥΠΟΓΕΙΟ ΝΕΑΣ ΟΙΚΟΔΟΜΗΣ (υα1,ξ,ν,υα2,υα3,υα4,υα5,υα6,υα7,υα8,υα9,υα1)
(ΔΕΝ ΠΡΟΣΜΕΤΡΕΙΤΑΙ ΣΤΟ Σ.Δ.)

{(4.95+4.61)/2 x 7.83} + {(3.08+3.20)/2 x 14.55} + 14.55x7.83 + 1.00x1.00 + 5.40x3.70 = 37.43+45.687+113.92+1+19.98= =218.02τ.μ


ΥΠΟΓΕΙΟ ΔΙΑΤΗΡΗΤΕΟΥ(ξ,ο,Β,κ,λ,μ,ν,ξ)
ΕΜΒΑΔΟΝ ΥΠΟΓΕΙΟΥ ΔΙΑΤΗΡΗΤΕΟΥ= (3.06x1.10) + (5.40x3.64) + (17.28x4.50)/2 + (17.28x4.62)/2 = = 3.37 + 19.69 + 38.88 + 39.92 = 101.86τ.μ.
(ΠΡΟΣΜΕΤΡΕΙΤΑΙ ΣΤΟ Σ.Δ.)

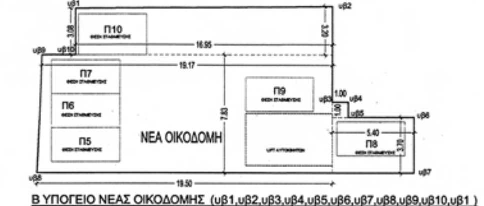

Β ΥΠΟΓΕΙΟ ΝΕΑΣ ΟΙΚΟΔΟΜΗΣ (υβ1,υβ2,υβ3,υβ4,υβ5,υβ6,υβ7,υβ8,υβ9,υβ10,υβ1)
(ΔΕΝ ΠΡΟΣΜΕΤΡΕΙΤΑΙ ΣΤΟ Σ.Δ.)

(3.08+3.20)x16.95/2+(19.50+19.17)x7.83/2+1.00x1.00+3.70x5.40=53.22+151.39+1.00+19.98=225.59 τ.μ

ΙΣΟΓΕΙΟ
ΚΛΙΜΑΚΑ 1/200

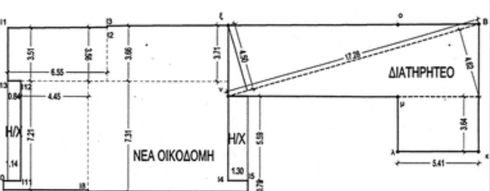


ΙΣΟΓΕΙΟ ΝΕΑΣ ΟΙΚΟΔΟΜΗΣ(ι1,ι2,ι3,ξ,ν,ι4,ι5,ι6,ι7,ι8,ι9,ι10,ι11,ι12,ι13,ι1)

ΔΟΜΗΣΗ ΙΣΟΓΕΙΟΥ = {(3.51+3.56)/2 x 6.55} + {(3.66+3.71)/2 x 8.05} + 4.45x7.21 + 1.14x0.60 + 7.31x9.30 + 0.75x1.30 = 23.154+29.664+32.084+ +0.684+67.983+0.975 = 154.55 τ.μ

ΗΜΙΥΠΑΙΘΡΙΟΣ ΙΣΟΓΕΙΟΥ = 6.61x0.84+1.30x5.59 = 5.552+7.267= =12.82 τ.μ

ΙΣΟΓΕΙΟ ΔΙΑΤΗΡΗΤΕΟΥ (ξ,ο,Β,κ,λ,μ,ν,ξ)
ΔΟΜΗΣΗ ΙΣΟΓΕΙΟΥ = (17.28 x 4.50)/2 + + (17.28 x 4.62)/2+ (5.41 x 3.64) = = 38.88 + 39.92 + 19.69 = 98.49τ.μ.

Α' ΟΡΟΦΟ[Σ]
ΚΛΙΜΑΚΑ 1/200

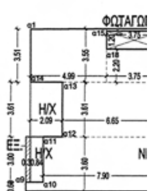


Α' ΟΡΟΦΟΣ ΝΕΑΣ ΟΙΚΟΔΟ[ΜΗΣ]
υπό στοιχεία(α1,α2,α3,α4,α5

ΔΟΜΗΣΗ Α' ΟΡΟΦΟΥ = (
{(3.51+3.55)/2 x 4.99} + {(4.
=0.684+0.845+28.44+24.006


ΗΜΙΥΠΑΙΘΡΙΟΣ Α' ΟΡΟΦΟ[Υ]
=7.544+7.566+2.52=17.63τ.μ

ΕΞΩΣΤΕΣ Α' ΟΡΟΦΟΥ = 3,

ΣΧΗΜΑΤΙΚΗ ΤΟΜΗ
ΚΛΙΜΑΚΑ 1/200

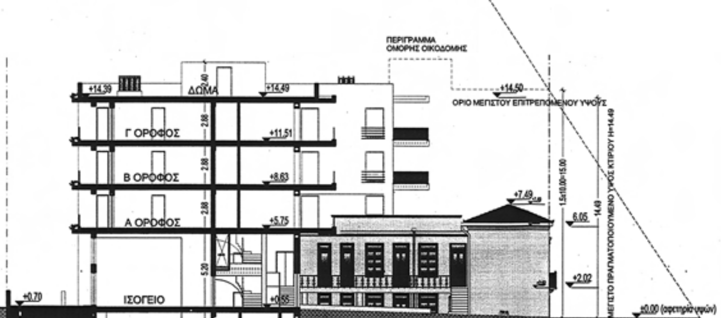

ΔΩΜΑ
ΚΛΙΜΑΚΑ 1/200

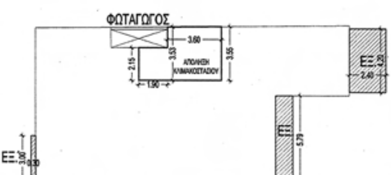

ΔΩΜΑ


ΚΛΙΜΑΚΟΣΤΑΣΙΟ = 2.15x1.90+(3.53+3.55x3.60)/2 = 4.085+12.744 = 16.83τ.μ
(ΔΕΝ ΠΡΟΣΜΕΤΡΕΙΤΑΙ ΣΤΟ Σ.Δ.)

ΕΞΩΣΤΕΣ ΔΩΜΑΤΟΣ = 3.00x0.30+5.79x1.10+2.40x4.20=0.90+6.369+10.88= =17.35τ.μ

ΣΤΕΓΗ ΔΙ[ΑΤΗΡΗΤΕΟΥ]
ΚΛΙΜΑΚΑ 1/200

ΟΓΚΟΣ ΣΤΕΓΗ[Σ]
V = A + B
A = ½ x (5.69 +
B = (⅓ x 2.99 x

ΡΟΦΟΣ
Α 1/200

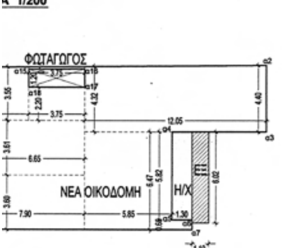


ΑΣ ΟΙΚΟΔΟΜΗΣ
α2,α3,α4,α5,α6,α7,α8,α9,α10,α 11,α12,α13,α14,α1)
-(α15,α16,α17,α18,α15)

ΟΦΟΥ = 0.60x1.14 + 0.65x1.30 + 3.60x7.90 +3.61x6.65 + 5.85x6.47 +
(4.99} + {(4.32+4.40)/2 x 12.05} +2.20x3.75 + 3.75x0.15 =
8.44+24.006+37.85+17.615+52.538+8.25+0.5625= 170.79 τ.μ

Α' ΟΡΟΦΟΥ = 2.09x3.61 + 5.82x1.30 + 3.00x0.84=
.52=17.63 τ.μ


ΡΟΦΟΥ = 3.00X0.30+6.02X1.10=0.90+6.62=7.52 τ.μ

ΓΗ ΔΙΑΤΗΡΗΤΕΟΥ
ΚΑ 1/200

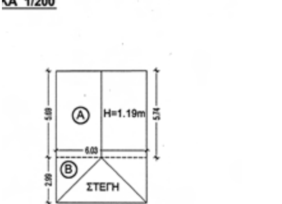

ΚΟΣ ΣΤΕΓΗΣ V
Α + Β
½ x (5.69 + 5.74) / 2 x 6.03 x 1.19 = 20.50m³
(⅓ x 2.99 x 6.03 x 1.19) / 2 = 3.58m³

Β' ΟΡΟΦΟΣ
ΚΛΙΜΑΚΑ 1/200

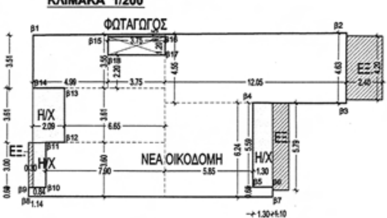

Β' ΟΡΟΦΟΣ ΝΕΑΣ ΟΙΚΟΔΟΜΗΣ
υπό στοιχεία(β1,β2,β3,β4,β5,β6,β7,β8,β9,β10,β 11,β12,β13,β14,β1) - (β15,β16,β17,β18,β15)

ΔΟΜΗΣΗ Β' ΟΡΟΦΟΥ = 0.60x1.14 + 0.65x1.30 + 3.60x7.90 +3.61x6.65 + 5.85x6.24 +
{(3.51+3.55)/2 x 4.99} + {(4.55+4.63)/2 x 12.05} +2.20x3.75 + 3.75x0.15 =
=0.684+0.845+28.44+24.006+36.504+17.615+55.31+8.25+0.5625= 172.22 τ.μ

ΗΜΙΥΠΑΙΘΡΙΟΣ Β' ΟΡΟΦΟΥ = 2.09x3.61 + 5.59x1.30 + 3.00x0.84=
=7.544+7.267+2.52=17.33 τ.μ

ΕΞΩΣΤΕΣ Β' ΟΡΟΦΟΥ = 3.00X0.30+5.79X1.10+2.40X4.20=0.90+6.37+10.08=17.35 τ.μ

Γ' ΟΡΟΦΟΣ
ΚΛΙΜΑΚΑ 1/200



Γ' ΟΡΟΦΟΣ ΝΕΑΣ ΟΙΚΟΔΟΜΗΣ
υπο στοιχεία(γ1,γ2,γ3,γ4,γ5,γ6,γ7,γ8,γ9,γ10,γ 11,γ12,γ13,γ14,γ1) - (γ15,γ16,γ17,γ18,γ15)

ΔΟΜΗΣΗ Γ' ΟΡΟΦΟΥ = 0.60x1.14 + 0.65x1.30 + 3.60x7.90 +3.61x6.65 + 5.85x6.24 +
{(3.51+3.55)/2 x 4.99} + {(4.55+4.63)/2 x 12.05} +2.20x3.75 + 3.75x0.15 =
=0.684+0.845+28.44+24.006+36.504+17.615+55.31+8.25+0.5625= 172.22 τ.μ

ΗΜΙΥΠΑΙΘΡΙΟΣ Γ' ΟΡΟΦΟΥ = 2.09x3.61 + 5.59x1.30 + 3.00x0.84=
=7.544+7.267+2.52=17.33 τ.μ

ΕΞΩΣΤΕΣ Γ' ΟΡΟΦΟΥ = 3.00X0.30+5.79X1.10+2.40X4.20=0.90+6.37+10.08=17.35 τ.μ

ΥΠΟΜΝΗΜΑ

ΕΜΒΑΔΟΝ ΟΙΚΟΠΕΔΟΥ = 392.54τ.μ. (από το τοπογραφικό)


ΕΠΙΤΡΕΠΟΜΕΝΑ ΣΤΟΙΧΕΙΑ ΔΟΜΗΣΗΣ

ΚΑΛΥΨΗ : 392.54τ.μ. x 70% =274.87τ.μ.
ΔΟΜΗΣΗ : 392.54 τ.μ. x 2.60 = 1020.60τ.μ.
ΜΕΓΙΣΤΟ ΥΨΟΣ :14.50μ.(ΑΦΕΤΗΡΙΑ ΜΕΤΡΗΣΗΣ ΥΨΩΝ ΤΟ ΜΕΣΟΝ ΤΗΣ ΠΡΟΣΟΨΗΣ ΤΟΥ ΟΙΚΟΠ.)
ΑΠΟΣΤΑΣΗ Δ : 3.00 + 0.10 x 14.50=4.45μ.
ΗΜΙΥΠΑΙΘΡΙΟΙ : ΕΜΒ 1020.60τ.μ. x 20% =204.12τ.μ.
ΕΞΩΣΤΕΣ+ΗΜΙΥΠΑΙΘΡΙΟΙ : 1020.60τ.μ. x 40% = 408.24τ.μ.
ΚΑΤ' ΟΓΚΟΝ ΕΚΜΕΤΑΛΛΕΥΣΗ : 1020.6τ.μ. x 4.50 = 4592.70κ.μ.

ΠΡΑΓΜΑΤΟΠΟΙΟΥΜΕΝΑ ΣΤΟΙΧΕΙΑ ΔΟΜΗΣΗΣ

1.ΚΑΛΥΨΗ :	167.37 + 98.49 = 265.86τ.μ. < 274.87τ.μ.
2.ΔΟΜΗΣΗ :	
Υπόγειο Διατηρητέο:	101.86τ.μ.
Ισόγειο Διατηρητέο:	98.49τ.μ.
Ισόγειο νέου κτιρίου:	154.55 τ.μ
Α' Οροφος:	170.79 τ.μ
Β' Οροφος:	172.22 τ.μ
Γ' Οροφος:	172.22 τ.μ
ΣΥΝΟΛΟ	870.13τ.μ < 1020.60τ.μ.
3.ΕΚΤΟΣ ΣΥΝΤΕΛΕΣΤΗ ΔΟΜΗΣΗΣ :	
Α' Υπόγειο νέου κτιρίου:	218.13τ.μ
Β' Υπόγειο νέου κτιρίου:	225.68τ.μ
Δώμα νέου κτιρίου:	16.83τ.μ
4.ΗΜΙΥΠΑΙΘΡΙΟΙ :	
Ισόγειο:	12.82τ.μ
Α' Οροφος:	17.63τ.μ
Β' Οροφος:	17.33τ.μ
Γ' Οροφος:	17.33τ.μ
ΣΥΝΟΛΟ	65.11τ.μ. < 204.12τ.μ.
5. ΕΞΩΣΤΕΣ :	
Α' Οροφος:	7.52τ.μ.
Β' Οροφος:	17.35τ.μ.
Γ' Οροφος:	17.35τ.μ.
Δώμα:	17.35τ.μ
ΣΥΝΟΛΟ	59.57< 204.12τ.μ.
ΣΥΝΟΛΙΚΑ ΗΜΙΥΠΑΙΘΡΙΟΙ ΚΑΙ ΕΞΩΣΤΕΣ	59.57+65.11=124.68τ.μ. < 408.24τ.μ.
6.ΕΛΕΓΧΟΣ ΟΓΚΟΥ :	
Υπόγειο Διατηρητέο:	101.86 x 2.02 = 205.76κ.μ.
Ισόγειο Διατηρητέο:	98.49 x 4.28 = 421.54κ.μ.
Ισόγειο νέου κτιρίου:	167.37 x 5.20 = 870.324κ.μ.
Α' Οροφος:	188.42 x 2.88 = 542.650κ.μ
Β' Οροφος:	189.55 x 2.88 = 545.90κ.μ.
Γ' Οροφος:	189.55 x 2.88 = 545.90κ.μ.
Δώμα:	16.83 x 2.50 = 42.07κ.μ.
Στέγη Διατηρητέου:	Α + Β = 20.50 + 3.58 = 24.08κ.μ.
ΣΥΝΟΛΟ	3198.22κ.μ. < 4592.70κ.μ.

7.ΘΕΣΕΙΣ ΣΤΑΘΜΕΥΣΗΣ

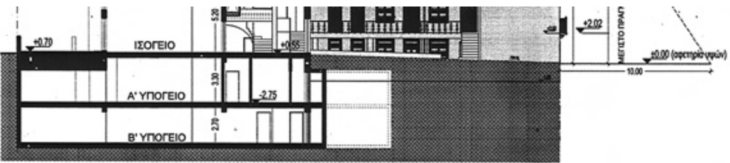

(ΔΕΝ ΠΡΟΣΜΕΤΡΕΙΤΑΙ ΣΤΟ Σ.Δ.)

ΕΞΩΣΤΕΣ ΔΩΜΑΤΟΣ = 3.00x0.30+5.79x1.10+2.40x4.20=0.90+6.369+10.88= =17.35τ.μ

A = ½ x (5.69 +
B = (⅓ x 2.99 x

V = A + B = 20.5


ΔΙΑΓΡΑΜΜΑ ΚΑΛΥΨΗΣ

ΚΛΙΜΑΚΑ 1/100

ΚΑΛΥΨΗ ΝΕΑΣ ΤΕΤΡΑΩΡΟΦΗΣ ΟΙΚΟΔΟΜΗΣ(ακ1,ακ2,ακ3,ξ,ν,ακ4,ακ5,ακ6,ακ7,ακ8,ακ9,ακ10,ακ1)
{(3.51+3.56)/2 x 6.55} + {(3.66+3.71)/2 x 8.05} + 4.45x7.21 + 1.14x0.60 + 7.31x9.30 + 0.75x1.30+ 6.61x0.84+1.30x5.59 = 23.154+29.664+32.084+ +0.684+67.983+0.975+ 5.552+7.267=167.37τ.μ.

ΚΑΛΥΨΗ ΔΙΑΤΗΡΗΤΕΟΥ
(17.28 x 4.50)/2 + (17.28 x 4.62)/2+ (5.41 x 3.64) =
= 38.88 + 39.92 + 19.69 = 98.49τ.μ.

ΣΥΝΟΛΟ ΚΑΛΥΨΗΣ
167.37 + 98.49 = 265.86τ.μ.

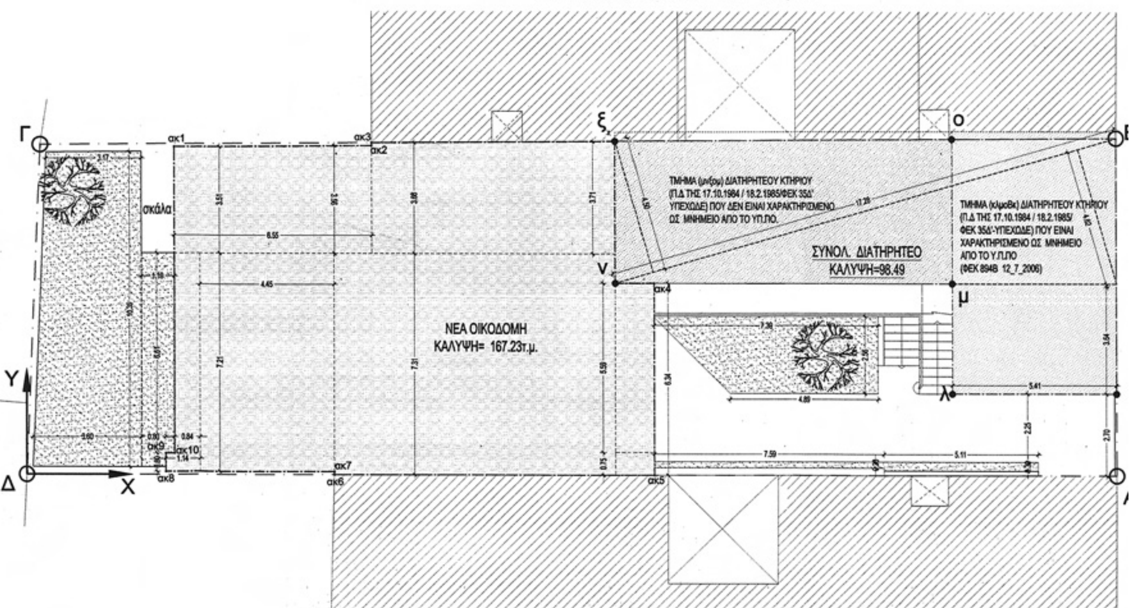

½ x (5.69 + 5.74) / 2 x 6.03 x 1.19 = 20.50m³
(¹/₃ x 2.99 x 6.03 x 1.19) / 2 = 3.58m³

A + B = 20.50 + 3.58 = 24.08m³

Στέγη Διατηρητέου: A + B = 20.50 + 3.58 = 24.08κ.μ.

ΣΥΝΟΛΟ 3198.22κ.μ. < 4592.70κ.μ.

7.ΘΕΣΕΙΣ ΣΤΑΘΜΕΥΣΗΣ

Κατασκευάζονται 7 αυτοτελή διαμερίσματα-κατοικίες εμβαδού μικρότερου των 150τ.μ το καθένα.Αναλυτικά τα εμβαδά εμφανίζονται στις κατόψεις των ορόφων.
Απαιτούνται 7 θέσεις στάθμευσης, πραγματοποιούνται 10 θέσεις. Για το διατηρητέο δεν απαιτουνται θέσεις στάθμευσης.

8. ΕΛΕΓΧΟΣ ΦΥΤΕΥΣΗΣ

Υποχρεωτικός ακάλυπτος : 392.54-274.87=117.67τ.μ
Υποχρεωτική φύτευση : 30% x 392.54 x 2/3=78.51τ.μ

Πραγματοποιούμενη φύτευση στην πλευρά της εισόδου :
(4.89+7.39)x2.56/2+7.59*0.20+0.30*5.11=15.72+1.518+1.533=18.78τ.μ

Πραγματοποιούμενη φύτευση στον πίσω ακάλυπτο :
(3.17+3.60)x10,39/2+1.10x6.61+0.80x0.60=35.17+7.27+0.48=42.92τ.μ

Συνολική φύτευση : 61.70τ.μ<78.51τ.μ
Απαιτείται ένα δεντρο ανά 200τ.μ οικοπέδου. Άρα πρέπει να φυτευτούν υποχρεωτικά (2)δύο δέντρα .

ΜΗΚΟΣ ΦΩΤΑΓΩΓΟΥ
ΚΛΙΜΑΚΑ 1/100

ΦΩΤΑΓΩΓΟΣ

ΔΩΜΑ +14.49
Γ' ΟΡΟΦΟΣ +11.51
Β' ΟΡΟΦΟΣ +8.63
Α' ΟΡΟΦΟΣ +5.75
+6.89
ΙΣΟΓΕΙΟ +0.55
±0.00 (αφετηρία υψών)
Α' ΥΠΟΓΕΙΟ -2.75
Β' ΥΠΟΓΕΙΟ -5.45

ΤΕΚΜΗΡΙΩΣΗ ΜΗΚΟΥΣ ΦΩΤΑΓΩΓΟΥ (3.75μ)
Η ΦΩΤΑΓΩΓΟΥ = 3.00 + (0.10 x 7.50) = 3.75μ.

ΟΔΟΣ ΑΜΦΙΚΤΥΟΝΟΣ πλ.10.00μ

Αρ.Φακ. 66/10
σχ. 3

ΥΠΟΥΡΓΕΙΟ ΠΕΡΙΒΑΛΛΟΝΤΟΣ
ΕΝΕΡΓΕΙΑΣ & ΚΛΙΜΑΤΙΚΗΣ ΑΛΛΑΓΗΣ
ΣΥΝΟΔΕΥΕΙ ΤΗΝ ΥΠ' ΑΡΙΘΜ. Γ 16374/10 ΑΠΟΦΑΣΗ
ΠΕΡΙ "Καθορισμός ειδικών όρων και περιορισμών δόμησης στο οικόπεδο του διατηρητέου κτιρίου που βρίσκεται επι της οδού Αμφικτύωνος αρ. 6 περιοχή Θησείου του εγκεκριμένου ρυμοτ. σχ. του Δήμου Αθηναίων (ν. Αττικής)"
ΑΘΗΝΑ, 23 Απριλίου 2010
Ο Δ/ΝΤΗΣ

Γ. ΜΑΝΟΥΡΗΣ

ΥΠΟΥΡΓΕΙΟ ΠΕΡΙΒΑΛΛΟΝΤΟΣ ΧΩΡΟΤΑΞΙΑΣ ΚΑΙ ΔΗΜΟΣΙΩΝ ΕΡΓΩΝ

ΔΙΕΥΘΥΝΣΗ ΠΟΛΕΟΔΟΜΙΚΟΥ ΣΧΕΔΙΑΣΜΟΥ
ΤΜΗΜΑ ΠΑΡΑΔΟΣΙΑΚΩΝ ΟΙΚΙΣΜΩΝ

ΘΕΣΗ : ΑΜΦΙΚΤΥΟΝΟΣ 6, ΘΗΣΕΙΟ

ΘΕΜΑ : ΔΙΑΓΡΑΜΜΑ ΚΑΛΥΨΗΣ

ΕΡΓΟ : Καθορισμός συμπληρωματικών όρων και περιορισμών δόμησης σε διατηρητέο κτίριο που βρίσκεται επί της οδού Αμφικτύονος 6 στο Θησείο, φερόμενου ως ιδιοκτησία της εταιρείας ΕΜΒΑΤΗΣ Α.Ε.

ΚΛ : 1/100

ΔΙΑΜΕΡΙΣΜΑ 2
+6.65
+5.75

ΔΙΑΜΕΡΙΣΜΑ1
0.65
0.55

ΚΟΙΝΟΧΡΗΣΤΟΣ ΧΩΡΟΣ
0.65
0.55

LIFT ΑΥΤΟΚΙΝΗΤΩΝ

ΙΣΟΓΕΙΟ-ΓΡΑΦΕΙΟ
ΤΜΗΜΑ ΔΙΑΤΗΡΗΤΕΟΥ ΚΤΗΡΙΟΥ
(Π.Δ ΤΗΣ 17.10.1984 / 18.2.1985/ΦΕΚ 35Δ'
ΥΠΕΧΩΔΕ) ΠΟΥ ΔΕΝ ΕΙΝΑΙ ΧΑΡΑΚΤΗΡΙΣΜΕΝΟ
ΩΣ ΜΝΗΜΕΙΟ ΑΠΟ ΤΟ ΥΠ.ΠΟ.

ΙΣΟΓΕΙΟ -ΚΑΤΑΣΤΗΜΑ
ΤΜΗΜΑ ΔΙΑΤΗΡΗΤΕΟΥ ΚΤ
(Π.Δ ΤΗΣ 17.10.1984 / 18.2.
ΦΕΚ 35Δ'-ΥΠΕΧΩΔΕ) ΠΟΥ
ΧΑΡΑΚΤΗΡΙΣΜΕΝΟ ΩΣ ΜΙ
ΑΠΟ ΤΟ Υ.Π.ΠΟ
(ΦΕΚ 894Β 12_7_2006)

αίθουσα

Α' ΥΠΟΓΕΙΟ ΝΕΑΣ ΟΙΚΟΔΟΜΗΣ
(ΚΟΙΝΟΧΡΗΣΤΟΣ ΧΩΡΟΣ)
-2.65
-2.75

ΘΕΣΗ ΣΤΑΘΜΕΥΣΗΣ Π3 Ε=10.12τ.μ.
ΘΕΣΗ ΣΤΑΘΜΕΥΣΗΣ Π2 Ε=10.12τ.μ.
ΘΕΣΗ ΣΤΑΘΜΕΥΣΗΣ Π1 Ε=10.12τ.μ.
ΘΕΣΗ ΣΤΑΘΜΕΥΣΗΣ Π4 Ε=19.90τ.μ.

ΥΠΟΓΕΙΟ -ΓΡΑΦΕΙΟ
ΤΜΗΜΑ ΔΙΑΤΗΡΗΤΕΟΥ ΚΤΗΡΙΟΥ
(Π.Δ ΤΗΣ 17.10.1984 / 18.2.1985/ΦΕΚ 35Δ'
ΥΠΕΧΩΔΕ) ΠΟΥ ΔΕΝ ΕΙΝΑΙ ΧΑΡΑΚΤΗΡΙΣΜΕΝΟ
ΩΣ ΜΝΗΜΕΙΟ ΑΠΟ ΤΟ ΥΠ.ΠΟ.

ΥΠΟΓΕΙΟ -ΚΑΤΑΣΤΗΜΑ
ΤΜΗΜΑ ΔΙΑΤΗΡΗΤΕΟΥ ΚΤ
(Π.Δ ΤΗΣ 17.10.1984 / 18.2.
ΦΕΚ 35Δ'-ΥΠΕΧΩΔΕ) ΠΟΥ
ΧΑΡΑΚΤΗΡΙΣΜΕΝΟ ΩΣ Μ
ΑΠΟ ΤΟ Υ.Π.ΠΟ
(ΦΕΚ 894Β 12_7_2006)


ΑΠΟΘΗΚΗ


Β' ΥΠΟΓΕΙΟ ΝΕΑΣ ΟΙΚΟΔΟΜΗΣ
(ΚΟΙΝΟΧΡΗΣΤΟΣ ΧΩΡΟΣ)
-5.35
-5.45


ΘΕΣΗ ΣΤΑΘΜΕΥΣΗΣ Π10 Ε=12.15τ.μ.
ΘΕΣΗ ΣΤΑΘΜΕΥΣΗΣ Π7 Ε=10.12τ.μ.
ΘΕΣΗ ΣΤΑΘΜΕΥΣΗΣ Π6 Ε=10.12τ.μ.
ΘΕΣΗ ΣΤΑΘΜΕΥΣΗΣ Π5 Ε=10.12τ.μ.
ΘΕΣΗ ΣΤΑΘΜΕΥΣΗΣ Π9 Ε=10.12τ.μ.
ΘΕΣΗ ΣΤΑΘΜΕΥΣΗΣ Π8 Ε=19.90τ.μ.

ΕΘΝΙΚΟ ΤΥΠΟΓΡΑΦΕΙΟ
Για τεχνικούς λόγους στο σχεδιάγραμμα,
έγινε σμίκρυνση, κατά ποσοστό 40%


15002422306100012

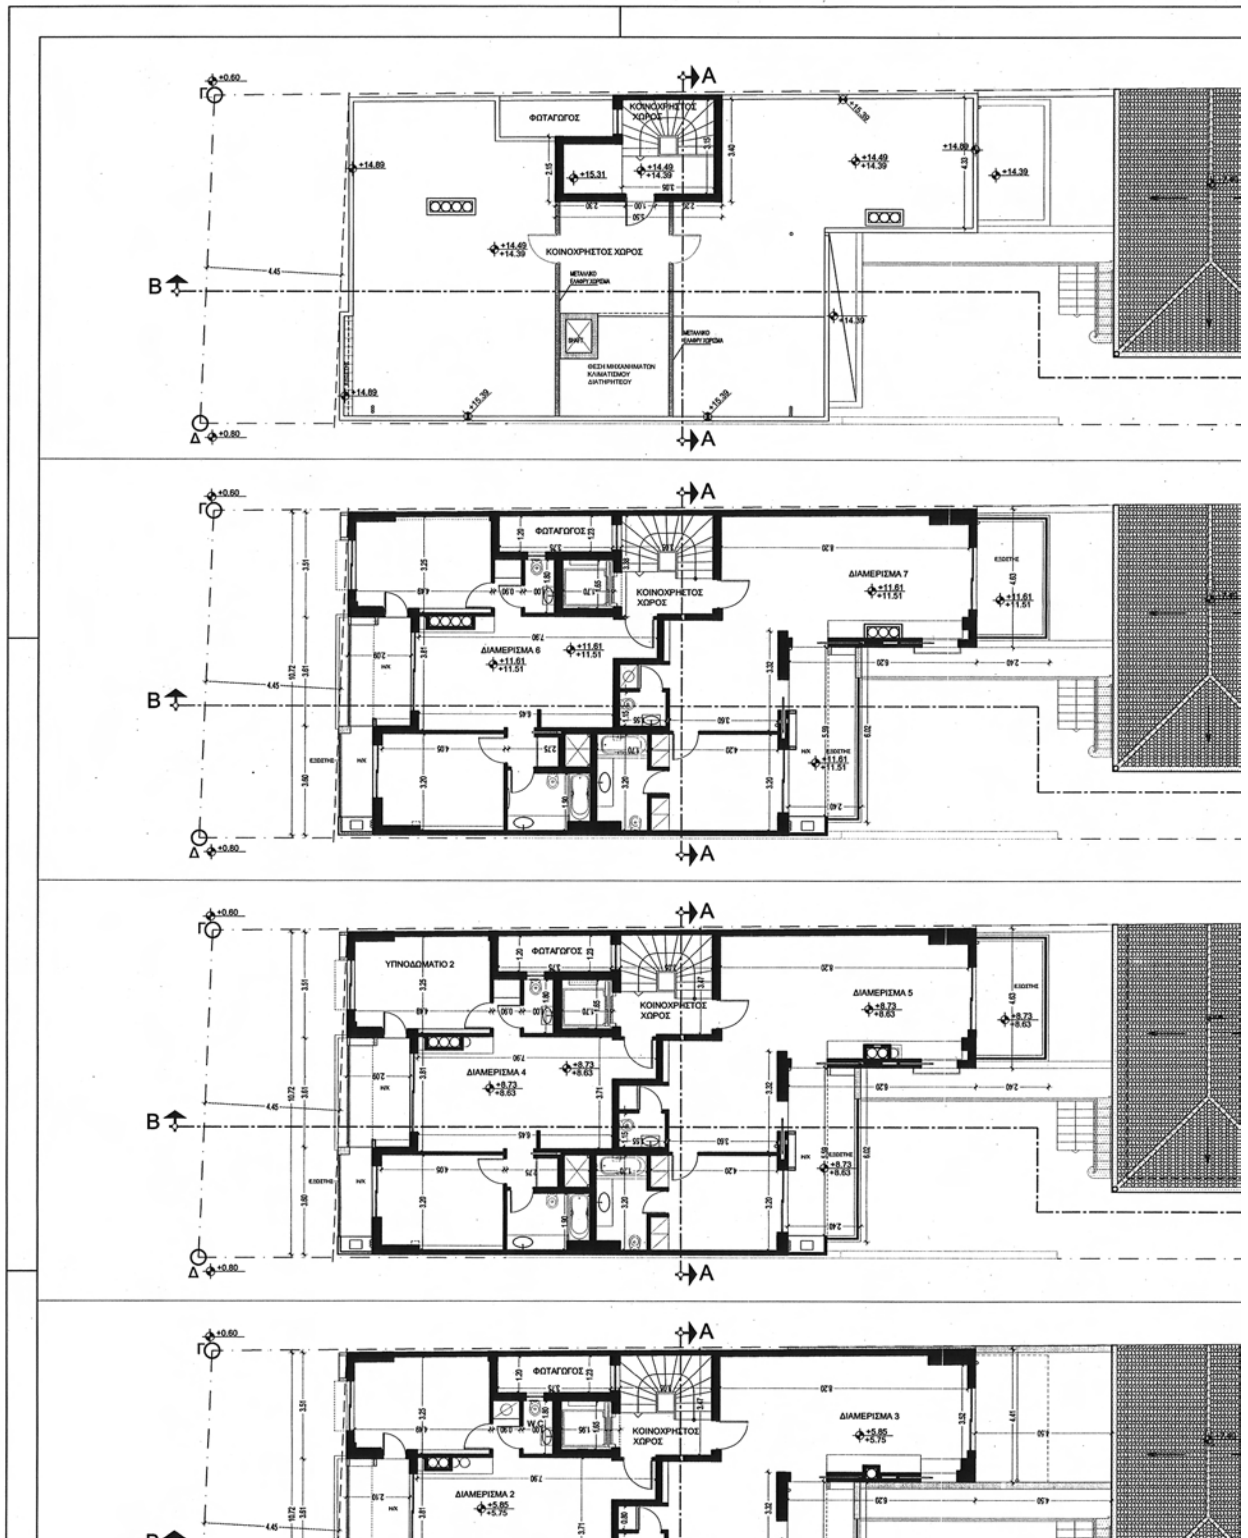
ΦΩΤΑΓΩΓΟΣ
ΚΟΙΝΟΧΡΗΣΤΟΣ ΧΩΡΟΣ
ΚΟΙΝΟΧΡΗΣΤΟΣ ΧΩΡΟΣ
ΔΙΑΜΕΡΙΣΜΑ 7
ΔΙΑΜΕΡΙΣΜΑ 6
ΥΠΝΟΔΩΜΑΤΙΟ 2
ΔΙΑΜΕΡΙΣΜΑ 5
ΔΙΑΜΕΡΙΣΜΑ 4
ΔΙΑΜΕΡΙΣΜΑ 3
ΔΙΑΜΕΡΙΣΜΑ 2
W.C.
A
B

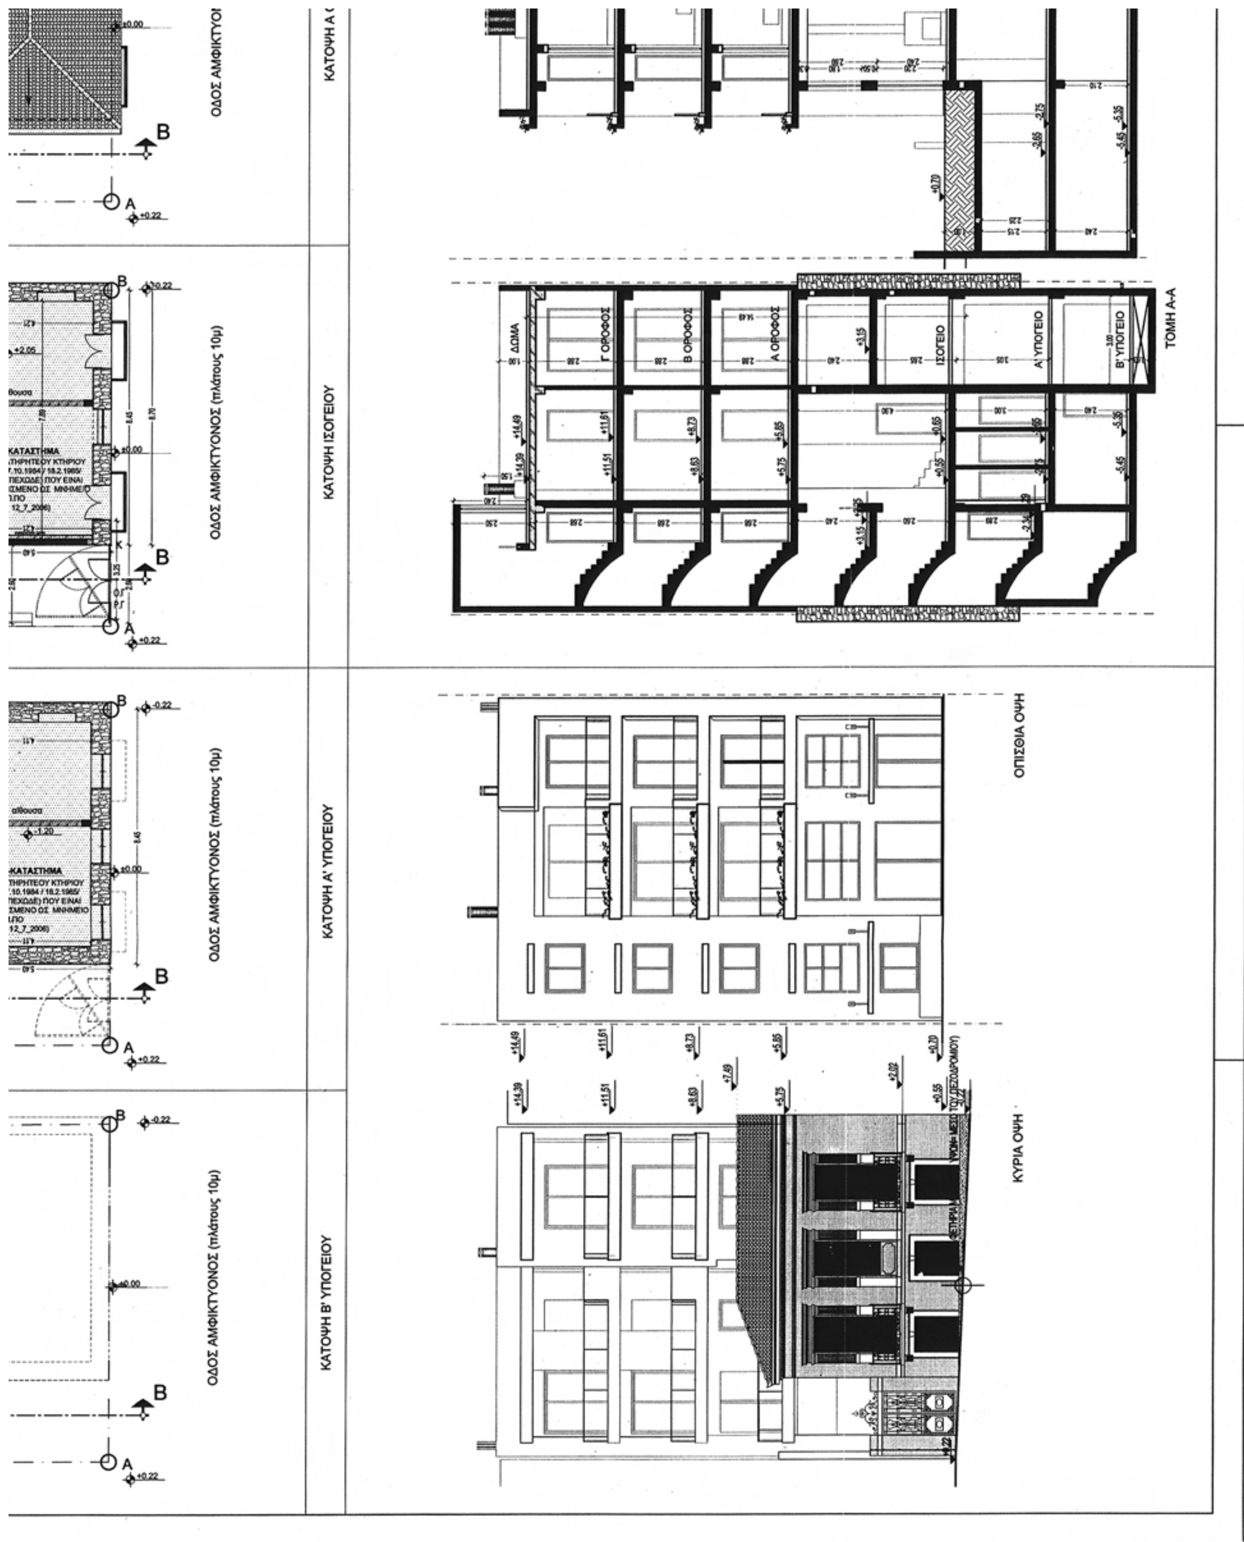
ΚΑΤΟΨΗ ΙΣΟΓΕΙΟΥ
ΚΑΤΟΨΗ Α' ΥΠΟΓΕΙΟΥ
ΚΑΤΟΨΗ Β' ΥΠΟΓΕΙΟΥ
ΟΔΟΣ ΑΜΦΙΚΤΥΟΝΟΣ (πλάτους 10μ)
ΤΟΜΗ Α-Α
ΔΩΜΑ
Γ' ΟΡΟΦΟΣ
Β' ΟΡΟΦΟΣ
Α' ΟΡΟΦΟΣ
ΙΣΟΓΕΙΟ
Α' ΥΠΟΓΕΙΟ
Β' ΥΠΟΓΕΙΟ
ΟΠΙΣΘΙΑ ΟΨΗ
ΚΥΡΙΑ ΟΨΗ

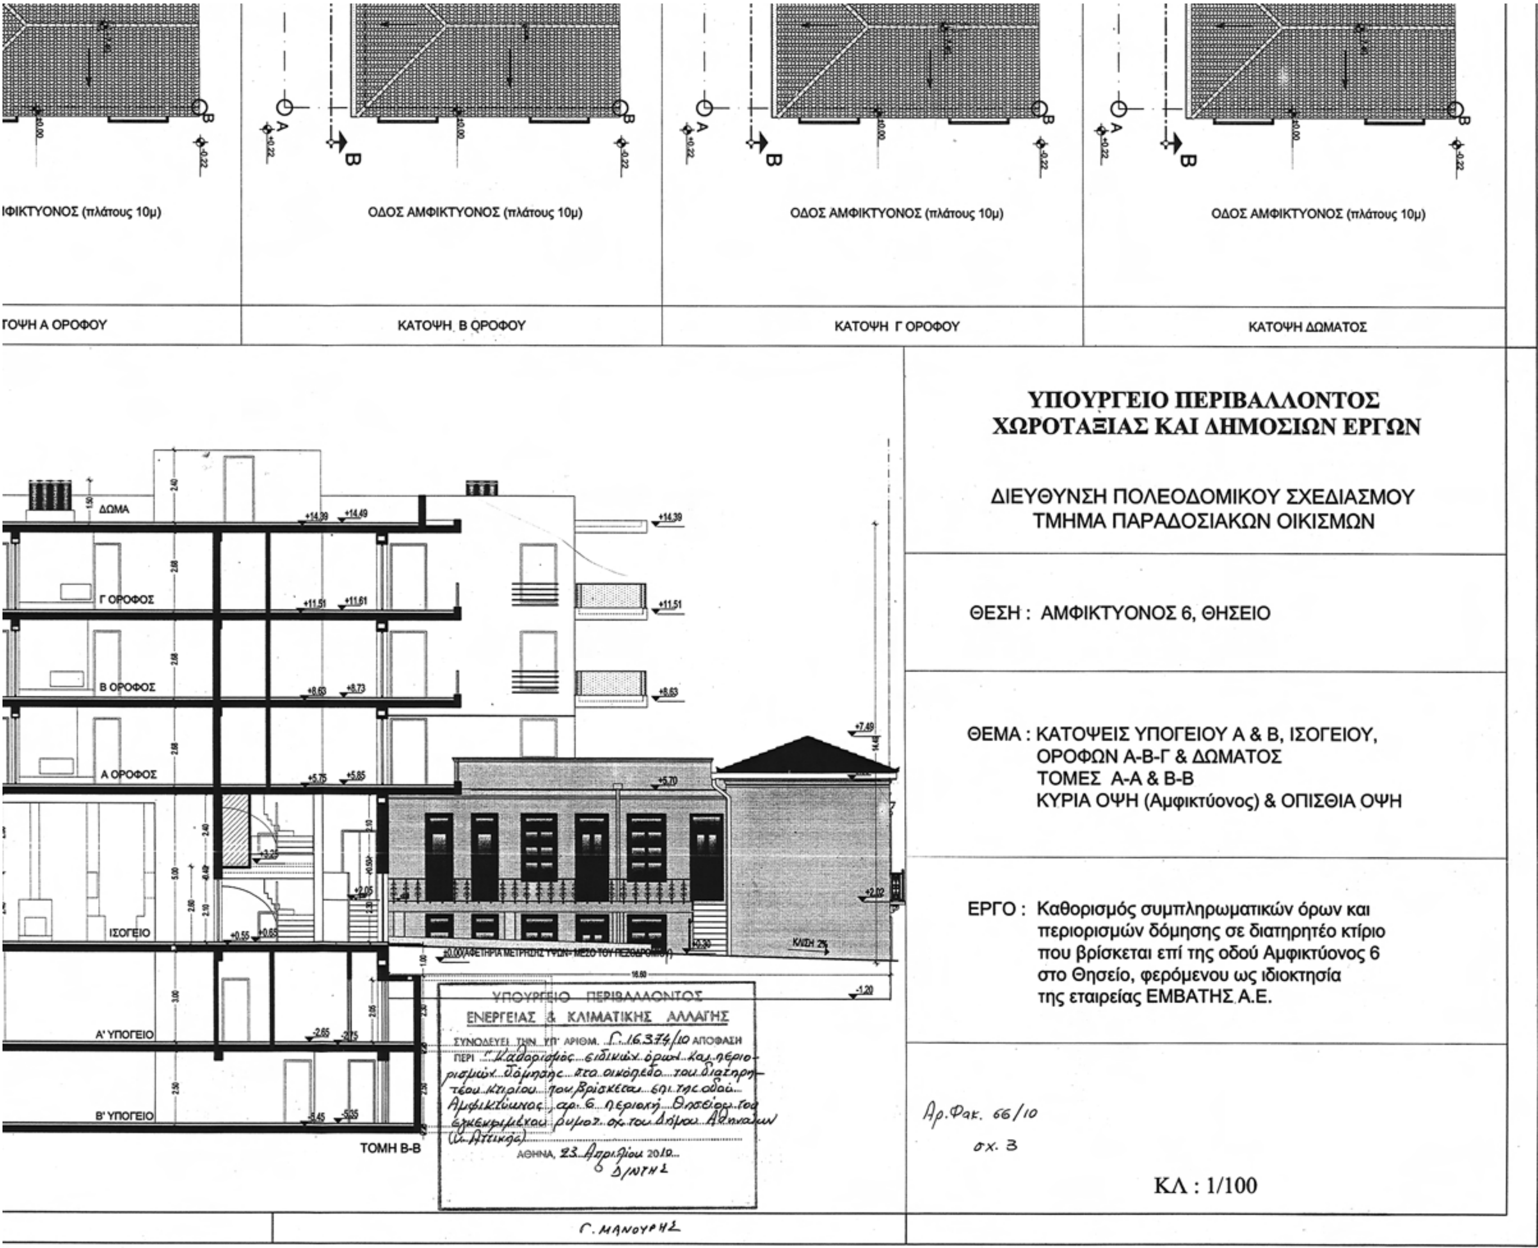
ΟΔΟΣ ΑΜΦΙΚΤΥΟΝΟΣ (πλάτους 10μ)
ΚΑΤΟΨΗ Α ΟΡΟΦΟΥ
ΚΑΤΟΨΗ Β ΟΡΟΦΟΥ
ΚΑΤΟΨΗ Γ ΟΡΟΦΟΥ
ΚΑΤΟΨΗ ΔΩΜΑΤΟΣ
ΥΠΟΥΡΓΕΙΟ ΠΕΡΙΒΑΛΛΟΝΤΟΣ
ΧΩΡΟΤΑΞΙΑΣ ΚΑΙ ΔΗΜΟΣΙΩΝ ΕΡΓΩΝ
ΔΙΕΥΘΥΝΣΗ ΠΟΛΕΟΔΟΜΙΚΟΥ ΣΧΕΔΙΑΣΜΟΥ
ΤΜΗΜΑ ΠΑΡΑΔΟΣΙΑΚΩΝ ΟΙΚΙΣΜΩΝ
ΘΕΣΗ : ΑΜΦΙΚΤΥΟΝΟΣ 6, ΘΗΣΕΙΟ
ΘΕΜΑ : ΚΑΤΟΨΕΙΣ ΥΠΟΓΕΙΟΥ Α & Β, ΙΣΟΓΕΙΟΥ, ΟΡΟΦΩΝ Α-Β-Γ & ΔΩΜΑΤΟΣ ΤΟΜΕΣ Α-Α & Β-Β ΚΥΡΙΑ ΟΨΗ (Αμφικτύονος) & ΟΠΙΣΘΙΑ ΟΨΗ
ΕΡΓΟ : Καθορισμός συμπληρωματικών όρων και περιορισμών δόμησης σε διατηρητέο κτίριο που βρίσκεται επί της οδού Αμφικτύονος 6 στο Θησείο, φερόμενου ως ιδιοκτησία της εταιρείας ΕΜΒΑΤΗΣ Α.Ε.
Αρ. Φακ. 66/10
σχ. 3
ΚΛ : 1/100
ΔΩΜΑ
Γ ΟΡΟΦΟΣ
Β ΟΡΟΦΟΣ
Α ΟΡΟΦΟΣ
ΙΣΟΓΕΙΟ
Α' ΥΠΟΓΕΙΟ
Β' ΥΠΟΓΕΙΟ
ΤΟΜΗ Β-Β
ΥΠΟΥΡΓΕΙΟ ΠΕΡΙΒΑΛΛΟΝΤΟΣ
ΕΝΕΡΓΕΙΑΣ & ΚΛΙΜΑΤΙΚΗΣ ΑΛΛΑΓΗΣ
ΣΥΝΟΔΕΥΕΙ ΤΗΝ ΥΠ' ΑΡΙΘΜ. Γ.16374/10 ΑΠΟΦΑΣΗ
ΑΘΗΝΑ, 23 Απριλίου 2010
Γ. ΜΑΝΟΥΡΗΣ

ΕΘΝΙΚΟ ΤΥΠΟΓΡΑΦΕΙΟ

ΕΦΗΜΕΡΙΣ ΤΗΣ ΚΥΒΕΡΝΗΣΕΩΣ

ΠΕΡΙΦΕΡΕΙΑΚΑ ΓΡΑΦΕΙΑ ΠΩΛΗΣΗΣ Φ.Ε.Κ.

ΘΕΣΣΑΛΟΝΙΚΗ - Βασ. Όλγας 227	**23104 23956**	**ΚΟΜΟΤΗΝΗ** - Δημοκρατίας 1	**25310 22858**
ΠΕΙΡΑΙΑΣ - Ευρυπίδου 63	**210 4135228**	**ΛΑΡΙΣΑ** - Διοικητήριο	**2410 597449**
ΠΑΤΡΑ - Κορίνθου 327	**2610 638109**	**ΗΡΑΚΛΕΙΟ** - Πεδιάδος 2	**2810 300781**
ΙΩΑΝΝΙΝΑ - Διοικητήριο	**26510 87215**	**ΜΥΤΙΛΗΝΗ** - Πλ. Κωνσταντινουπόλεως 1	**22510 46654**

ΤΙΜΗ ΠΩΛΗΣΗΣ ΦΥΛΛΩΝ ΤΗΣ ΕΦΗΜΕΡΙΔΟΣ ΤΗΣ ΚΥΒΕΡΝΗΣΕΩΣ

Σε έντυπη μορφή:

- Για τα Φ.Ε.Κ. από 1 έως 16 σελίδες σε 1 € προσαυξανόμενη κατά 0,20 € για κάθε επιπλέον οκτασέλιδο ή μέρος αυτού.
- Για τα φωτοαντίγραφα Φ.Ε.Κ. σε 0,15 € ανά σελίδα.

Σε μορφή DVD/CD:

Τεύχος	Ετήσια έκδοση	Τριμηνιαία έκδοση	Μηνιαία έκδοση
Α΄	150 €	40 €	15 €
Β΄	300 €	80 €	30 €
Γ΄	50 €	-	-
Υ.Ο.Δ.Δ.	50 €	-	-
Δ΄	110 €	30 €	-

Τεύχος	Ετήσια έκδοση	Τριμηνιαία έκδοση	Μηνιαία έκδοση
Α.Α.Π.	110 €	30 €	-
Ε.Β.Ι.	100 €	-	-
Α.Ε.Δ.	5 €	-	-
Δ.Δ.Σ.	200 €	-	20 €
Α.Ε.-Ε.Π.Ε. και **Γ.Ε.Μ.Η.**	-	-	100 €

- Η τιμή πώλησης μεμονωμένων Φ.Ε.Κ. σε μορφή cd-rom από εκείνα που διατίθενται σε ψηφιακή μορφή και μέχρι 100 σελίδες, σε 5 € προσαυξανόμενη κατά 1 € ανά 50 σελίδες.
- Η τιμή πώλησης σε μορφή cd-rom/dvd, δημοσιευμάτων μιας εταιρείας στο τεύχος Α.Ε.-Ε.Π.Ε. και Γ.Ε.Μ.Η. σε 5 € ανά έτος.

ΠΑΡΑΓΓΕΛΙΑ ΚΑΙ ΑΠΟΣΤΟΛΗ Φ.Ε.Κ.: Τηλεφωνικά: 210 4071010 - fax: 210 4071010 - internet: http://www.et.gr

ΕΤΗΣΙΕΣ ΣΥΝΔΡΟΜΕΣ Φ.Ε.Κ.

Τεύχος	Έντυπη μορφή	Ψηφιακή μορφή
Α΄	225 €	190 €
Β΄	320 €	225 €
Γ΄	65 €	Δωρεάν
Υ.Ο.Δ.Δ.	65 €	Δωρεάν
Δ΄	160 €	80 €
Α.Α.Π.	160 €	80 €
Ε.Β.Ι.	65 €	33 €

Τεύχος	Έντυπη μορφή	Ψηφιακή μορφή
Α.Ε.Δ.	10 €	Δωρεάν
Α.Ε.-Ε.Π.Ε. και **Γ.Ε.Μ.Η.**	2.250 €	645 €
Δ.Δ.Σ.	225 €	95 €
Α.Σ.Ε.Π.	70 €	Δωρεάν
Ο.Π.Κ.	-	Δωρεάν
Α΄ + Β΄ + Δ΄ + Α.Α.Π.	-	450 €

- Το τεύχος Α.Σ.Ε.Π. (έντυπη μορφή) θα αποστέλλεται σε συνδρομητές ταχυδρομικά, με την επιβάρυνση των 70 €, ποσό το οποίο αφορά τα ταχυδρομικά έξοδα..
- Για την παροχή πρόσβασης μέσω διαδικτύου σε Φ.Ε.Κ. προηγουμένων ετών και συγκεκριμένα στα τεύχη: α) Α, Β, Δ, ΑΑΠ, Ε.Β.Ι. και Δ.Δ.Σ, η τιμή προσαυξάνεται, πέραν του ποσού της ετήσιας συνδρομής του 2007, κατά 40 € ανά έτος και ανά τεύχος και β) για το τεύχος Α.Ε.-Ε.Π.Ε. & Γ.Ε.ΜΗ, κατά 60 € ανά έτος παλαιότητας.

- Η καταβολή γίνεται σε όλες τις Δημόσιες Οικονομικές Υπηρεσίες (Δ.Ο.Υ.). Το πρωτότυπο διπλότυπο (έγγραφο αριθμ. πρωτ. 9067/28.2.2005 2η Υπηρεσία Επιτρόπου Ελεγκτικού Συνεδρίου) με φροντίδα των ενδιαφερομένων, πρέπει να αποστέλλεται ή να κατατίθεται στο Εθνικό Τυπογραφείο (Καποδιστρίου 34, Τ.Κ. 104 32 Αθήνα).
- Σημειώνεται ότι φωτοαντίγραφα διπλοτύπων, ταχυδρομικές Επιταγές για την εξόφληση της συνδρομής, δεν γίνονται δεκτά και θα επιστρέφονται.
- Οι οργανισμοί τοπικής αυτοδιοίκησης, τα νομικά πρόσωπα δημοσίου δικαίου, τα μέλη της Ένωσης Ιδιοκτητών Ημερησίου Τύπου Αθηνών και Επαρχίας, οι τηλεοπτικοί και ραδιοφωνικοί σταθμοί, η Ε.Σ.Η.Ε.Α, τα τριτοβάθμια συνδικαλιστικά Όργανα και οι τριτοβάθμιες επαγγελματικές ενώσεις δικαιούνται έκπτωσης πενήντα τοις εκατό (50%) επί της ετήσιας συνδρομής (τρέχον έτος + παλαιότητα).
- Το ποσό υπέρ ΤΑ.Π.Ε.Τ. [5% επί του ποσού συνδρομής (τρέχον έτος + παλαιότητα)], καταβάλλεται ολόκληρο (Κ.Α.Ε. 3512) και υπολογίζεται πριν την έκπτωση.
- Στην Ταχυδρομική συνδρομή του τεύχους Α.Σ.Ε.Π. δεν γίνεται έκπτωση.

Πληροφορίες για δημοσιεύματα που καταχωρούνται στα Φ.Ε.Κ. στο τηλ.: 210 527900.
Φωτοαντίγραφα παλαιών Φ.Ε.Κ.: Μάρνη 8, τηλ.: 210 8220885, 210 8222924, 210 5279050.
Οι πολίτες έχουν τη δυνατότητα ελεύθερης ανάγνωσης των δημοσιευμάτων που καταχωρούνται σε όλα τα τεύχη της Εφημερίδας της Κυβερνήσεως πλην εκείνων που καταχωρούνται στο τεύχος Α.Ε.-Ε.Π.Ε. από την ιστοσελίδα του Εθνικού Τυπογραφείου (www.et.gr)

ΟΙ ΥΠΗΡΕΣΙΕΣ ΕΞΥΠΗΡΕΤΗΣΗΣ ΠΟΛΙΤΩΝ ΛΕΙΤΟΥΡΓΟΥΝ ΚΑΘΗΜΕΡΙΝΑ ΑΠΟ 08:00 ΜΕΧΡΙ 13:00



ΑΠΟ ΤΟ ΕΘΝΙΚΟ ΤΥΠΟΓΡΑΦΕΙΟ
ΚΑΠΟΔΙΣΤΡΙΟΥ 34 * ΑΘΗΝΑ 104 32 * ΤΗΛ. 210 52 79 000 * FAX 210 52 21 004
ΗΛΕΚΤΡΟΝΙΚΗ ΔΙΕΥΘΥΝΣΗ: http://www.et.gr – e-mail: webmaster.et@et.gr